


PLANTA PISO 1° A 3°

Escala 1:100

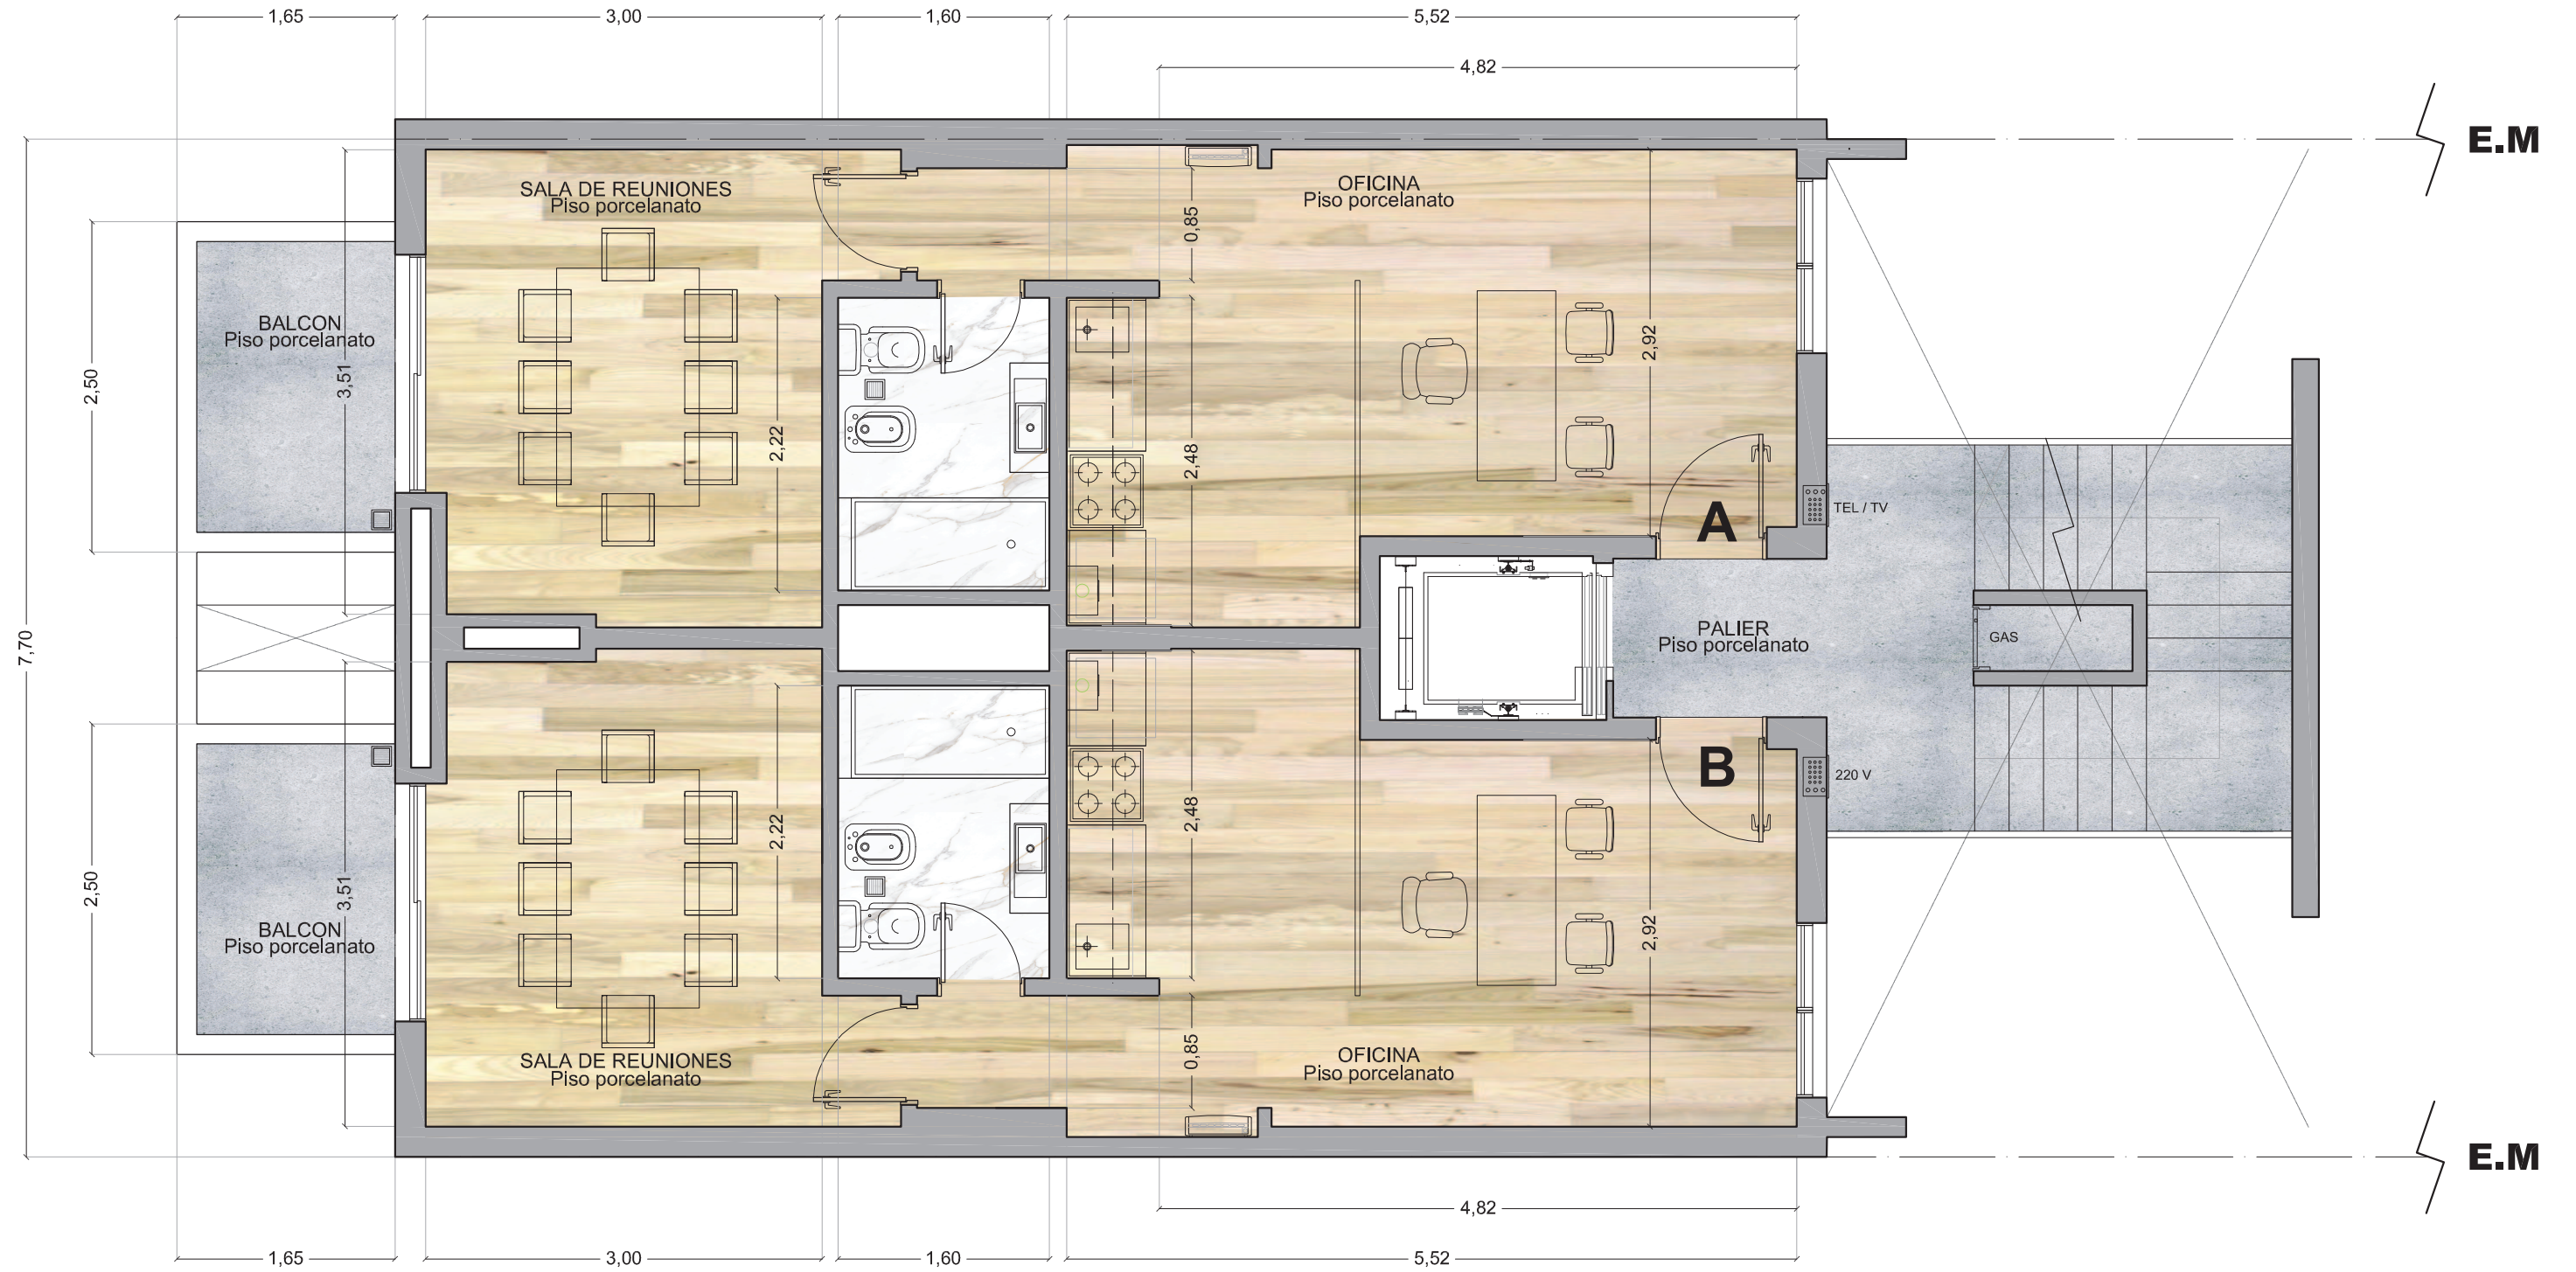

OFICINA A 44m²
OFICINA B 44m²

UBICACION: FRANCIA 2542