


PLANTA PISO 4° A 5°

Escala 1:100

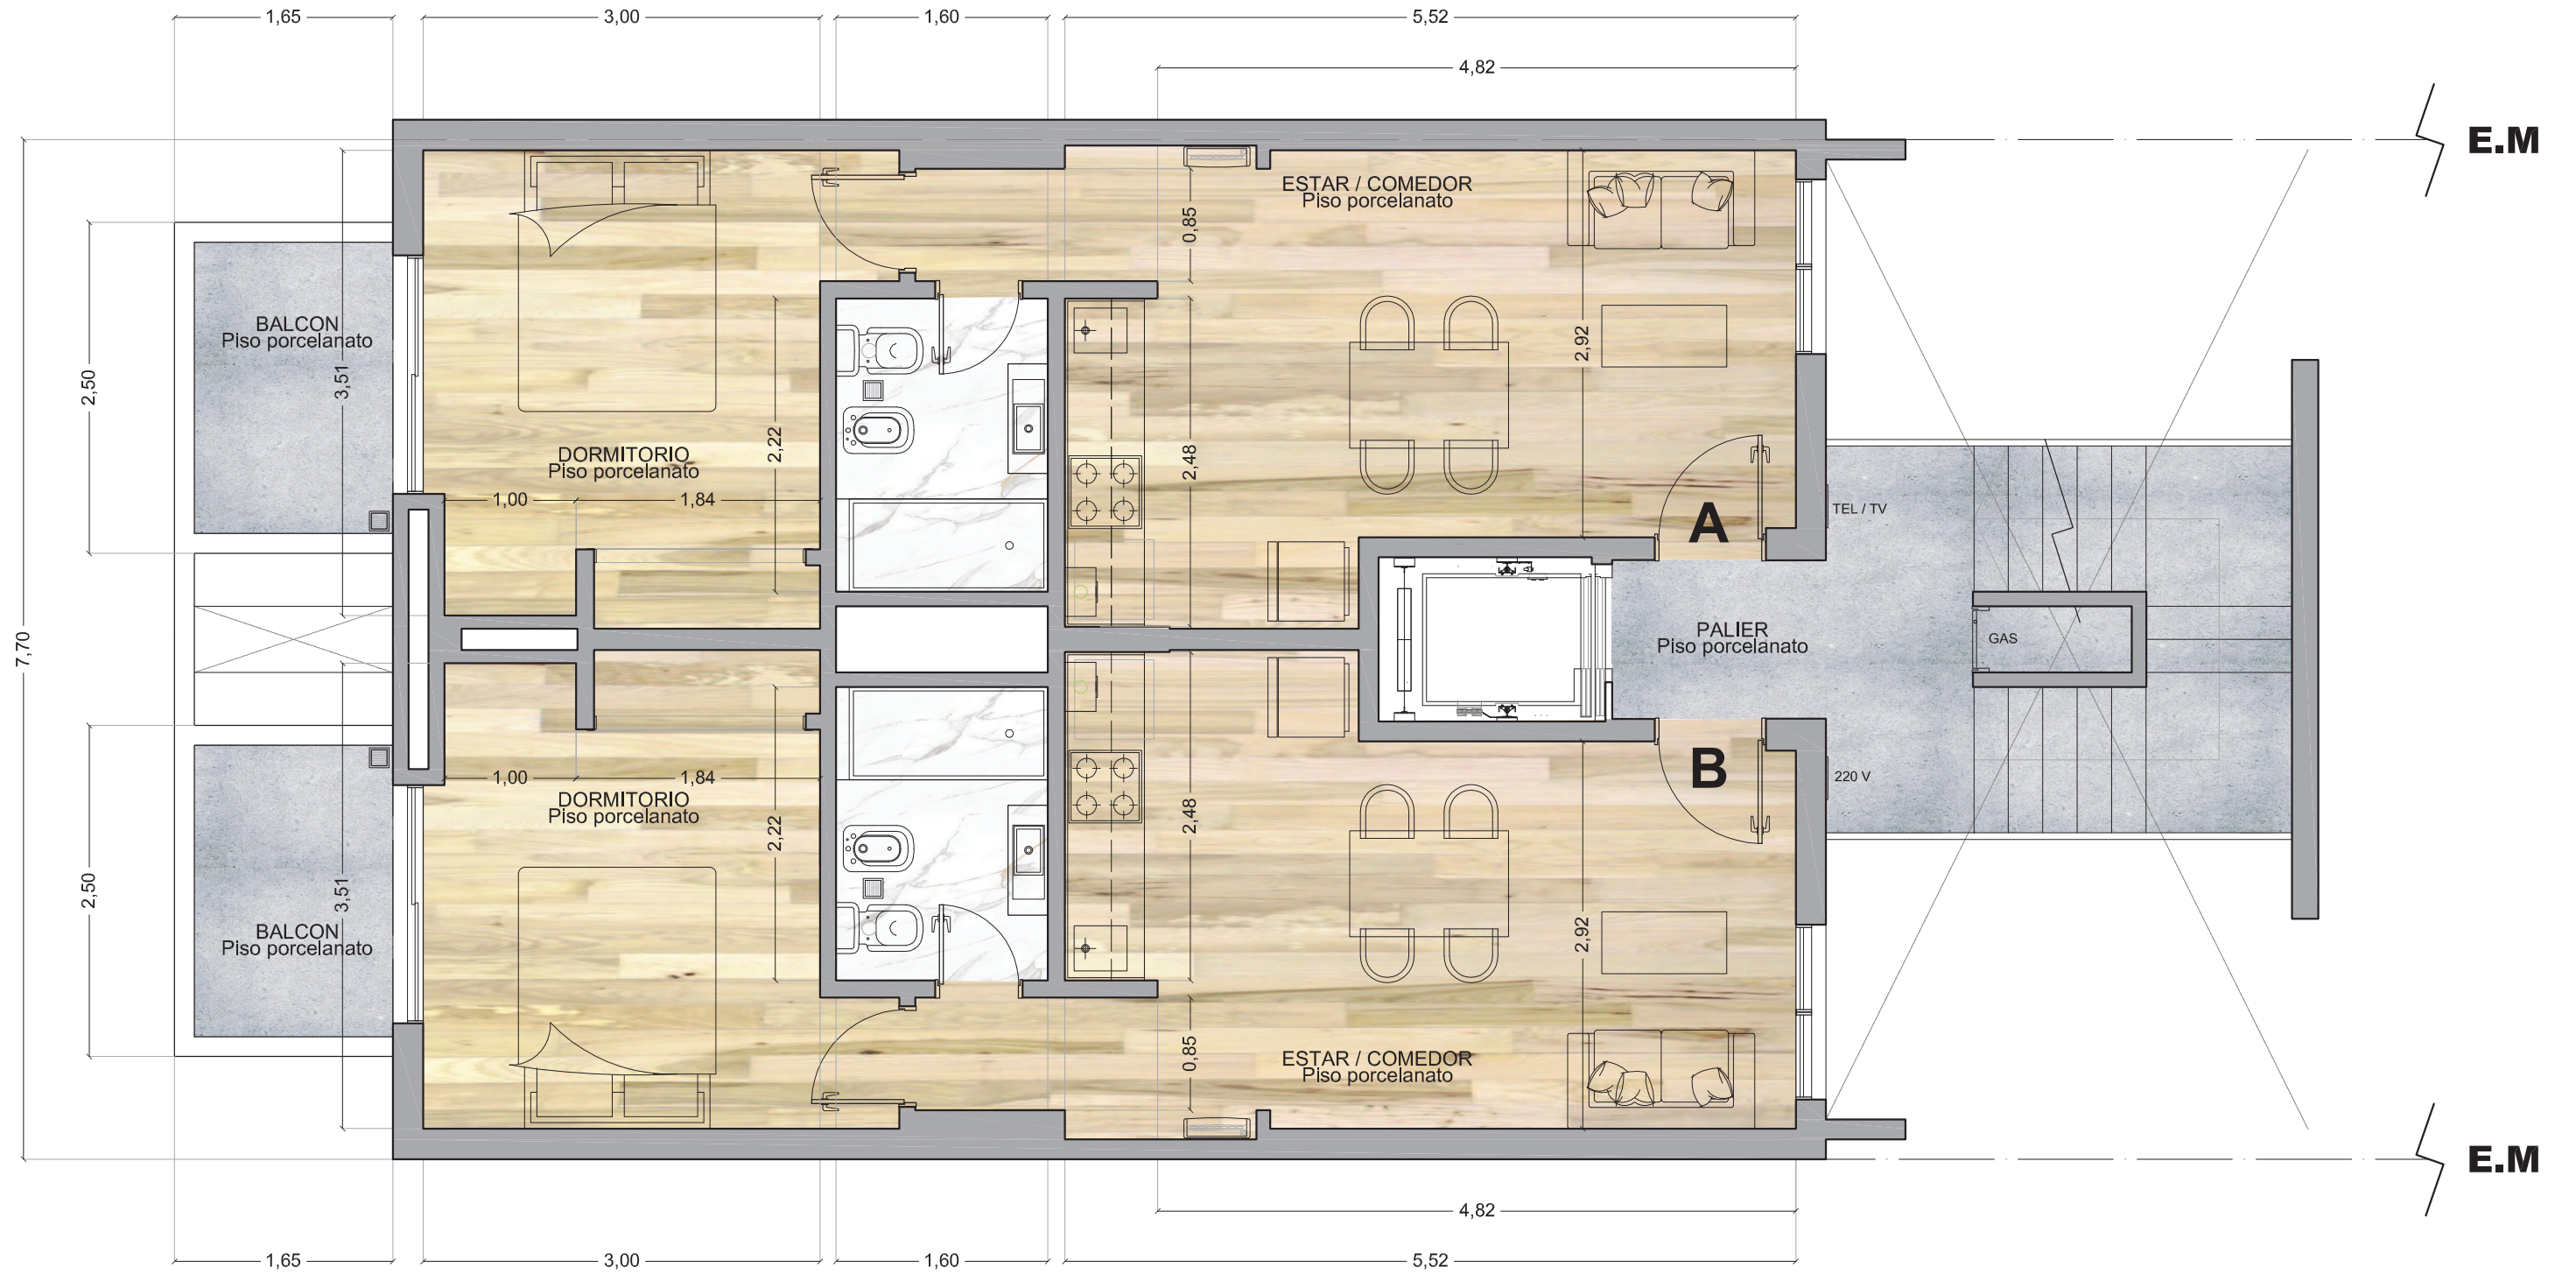

DEPARTAMENTO A 44m²
DEPARTAMENTO B 44m²

UBICACION: FRANCIA 2542